


Widok planowanego obszaru zamaszynowania części hali walcowni dla linii walcarki nr 4 oraz pieców (A+B+C+D+E)

Przekrój poziomy
Horizontal section

The view of the production department area which is designated as the planned place for installation of: melting furnaces, holding furnaces and continuous casting and rolling line (A+B+C+D+E)

Aktualizacja
28.04.2017

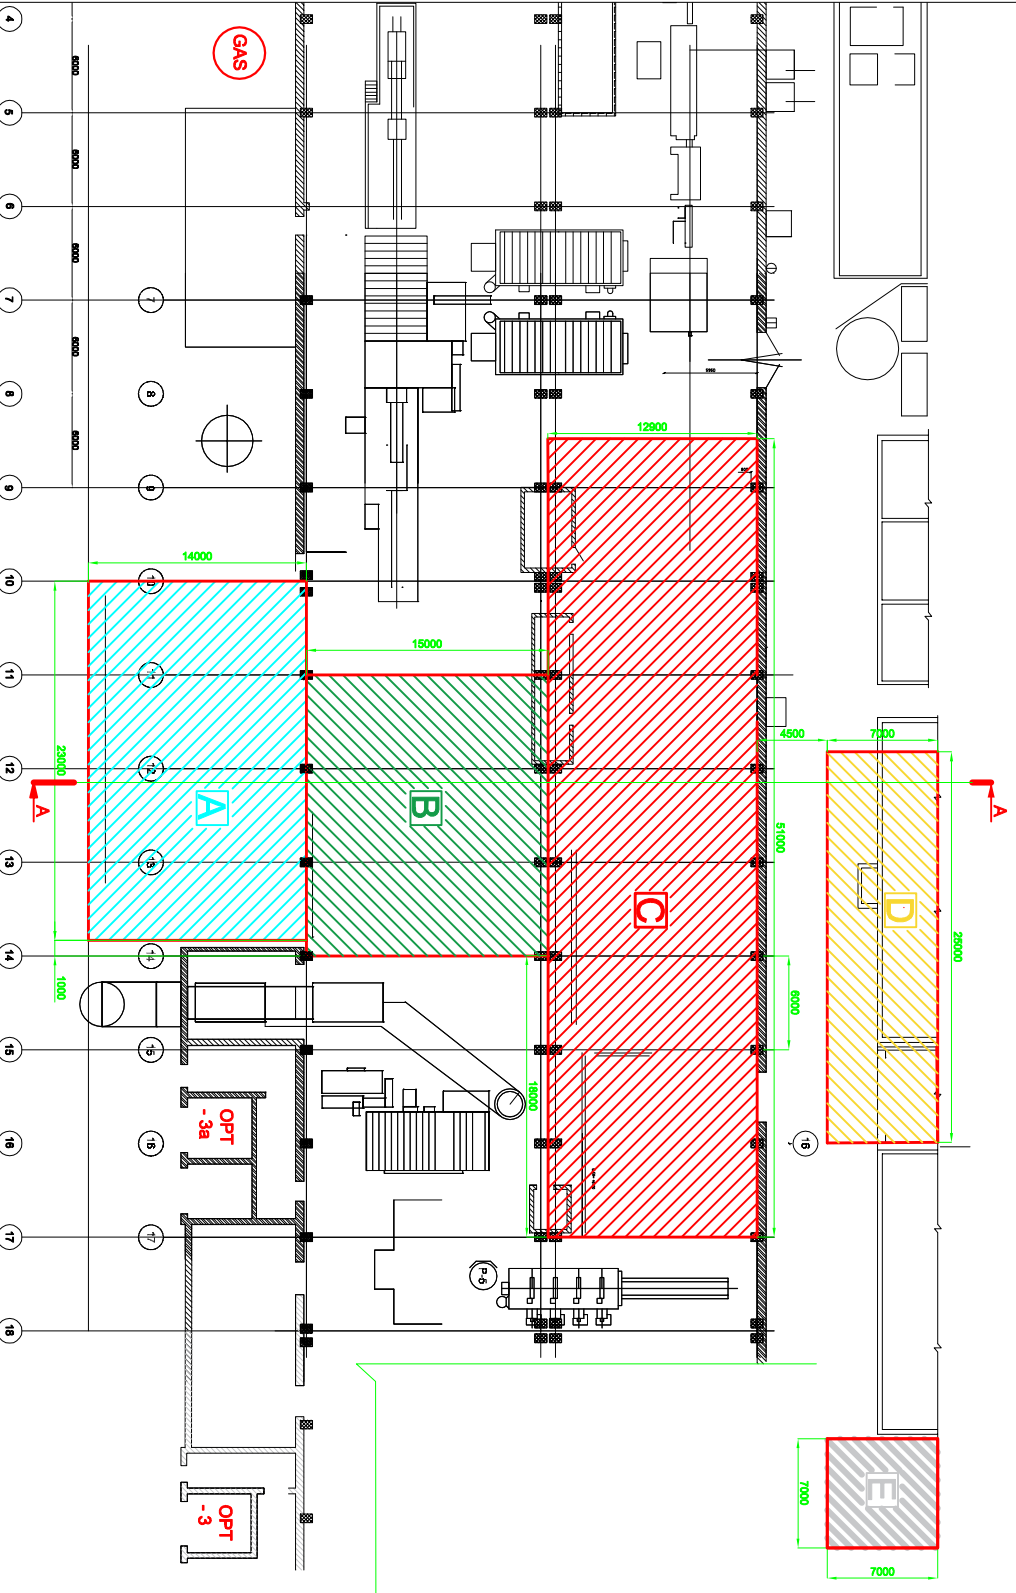

Legend:

- A-obszar dla pieca topielnego
Area for the melting furnace
- B-obszar dla pieców odstojujących
Area for holding furnaces
- C-obszar dla linii walcowniczej
Area for the continuous casting and rolling line
- D-obszar dla piwnicy olejowo-emulsyjnej
Area for the oil-emulsion basement
- E-obszar dla chłodni i filtra wody
Area for the cooling tower and the water filter

Media:

- OPT -3, OPT 3a - Power substation
- GAS - Place to connection (Natural Gas)
- Area D - station of treated water
- Compressed air station will be determined after chose of the offer.